Перв. примен.

Справ. N

Подпись и дата

Инв. N дубл.

Взам. инв. N

Подпись и дата

Инв. N подл.

Примечание:

1. Монтаж цепей вести проводом типа ПВ3 или аналогичным, с сечением не менее 1 кв.мм, если на схеме не указано иного.

2. Монтаж экранированных цепей типа "витая пара" вести экранированным кабелем типа "витая пара" марки КИПВЭВ или аналогичным. Монтаж цепей ETHERNET вести кабелем FTP 5е. Заземление экранов выполнить в точках, указанных на схеме.

*3. Тексты надписей на лицевой стороне щита и внутренних маркировочных планках указаны на схеме **жирным курсивом***

Согласовано

Изм	Лист	N докум.	Подпись	Дата
Разраб.		*Тихонович*		
Пров.				
Т.контр.				
Н.контр.				
Утв.				


Щит главный распределительный

Схема электрическая принципиальная

Лит.	Масса	Масштаб

Лист 1 Листов 4

Формат А3

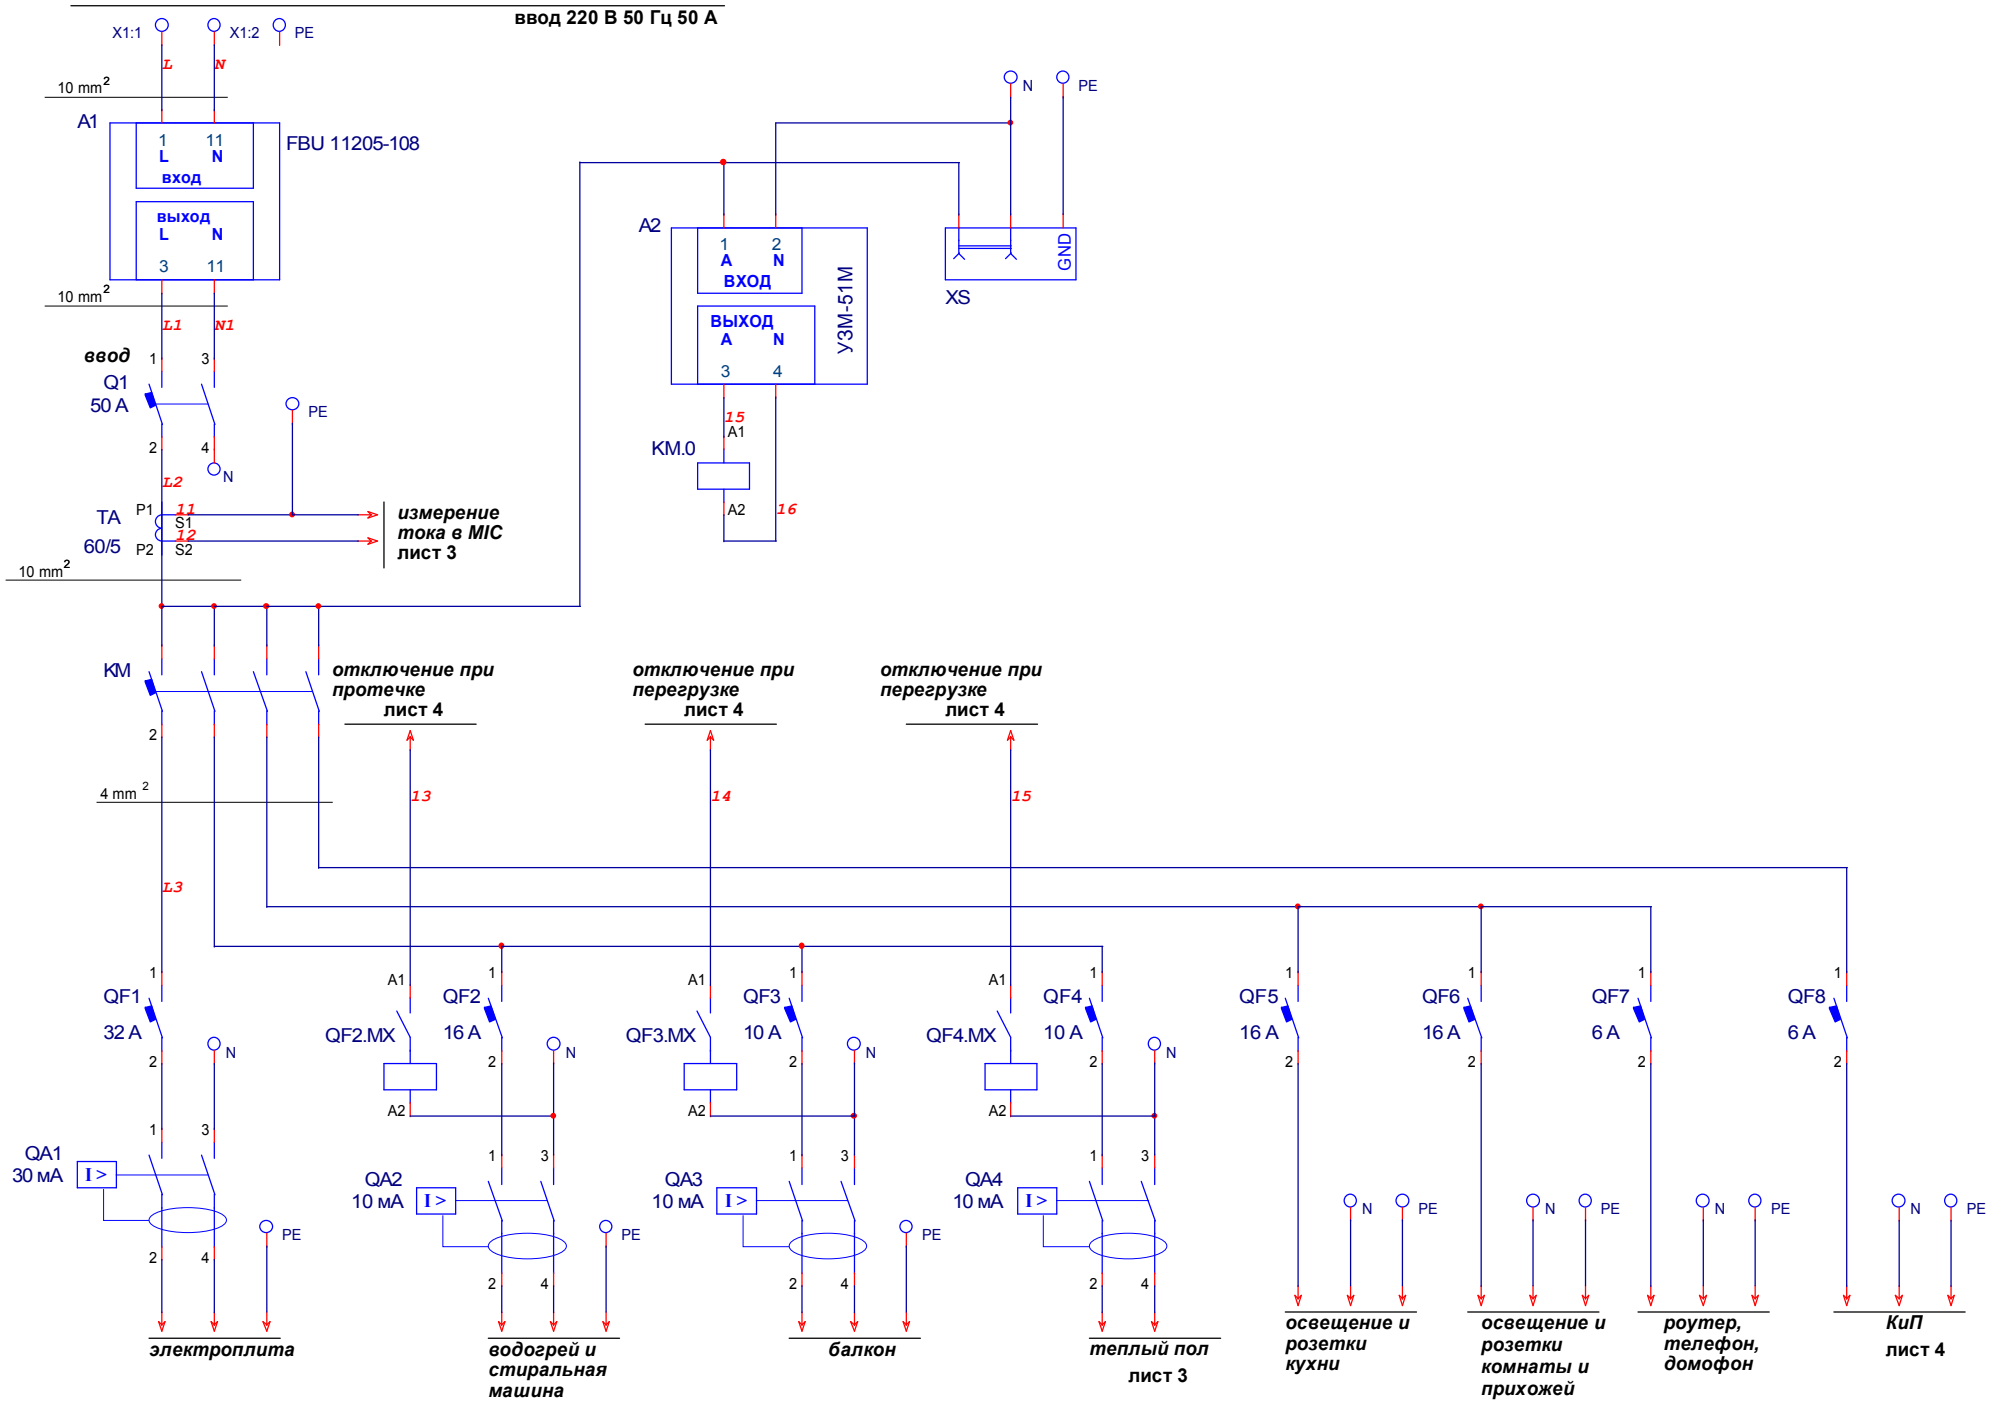


Подпись и дата | Инв. N дубл. | Взам. инв. N | Подпись и дата | Инв. N подл.

Изм	Лист	N докум.	Подпись	Дата

Лист 2

Формат А3

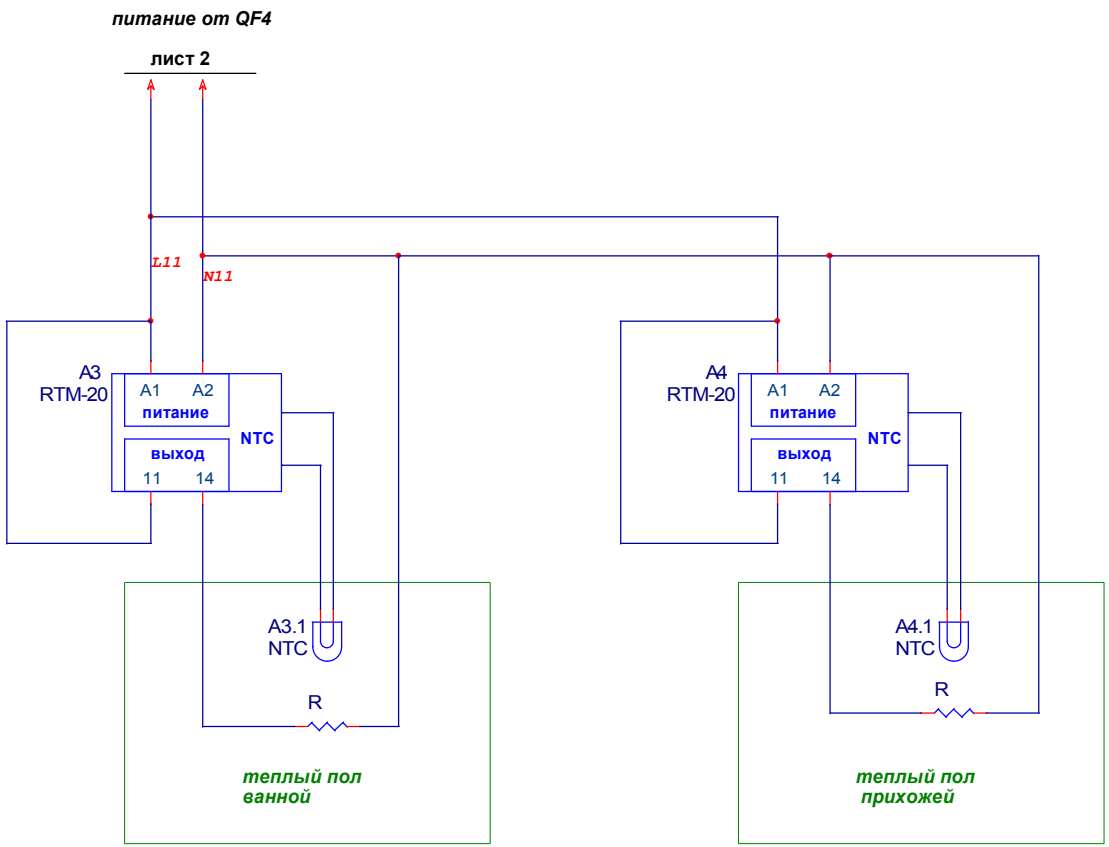


Изм	Лист	N докум.	Подпись	Дата

Лист 3

Подпись и дата | Инв. N дубл. | Взам. инв. N | Подпись и дата | Инв. N подл.

Формат А3

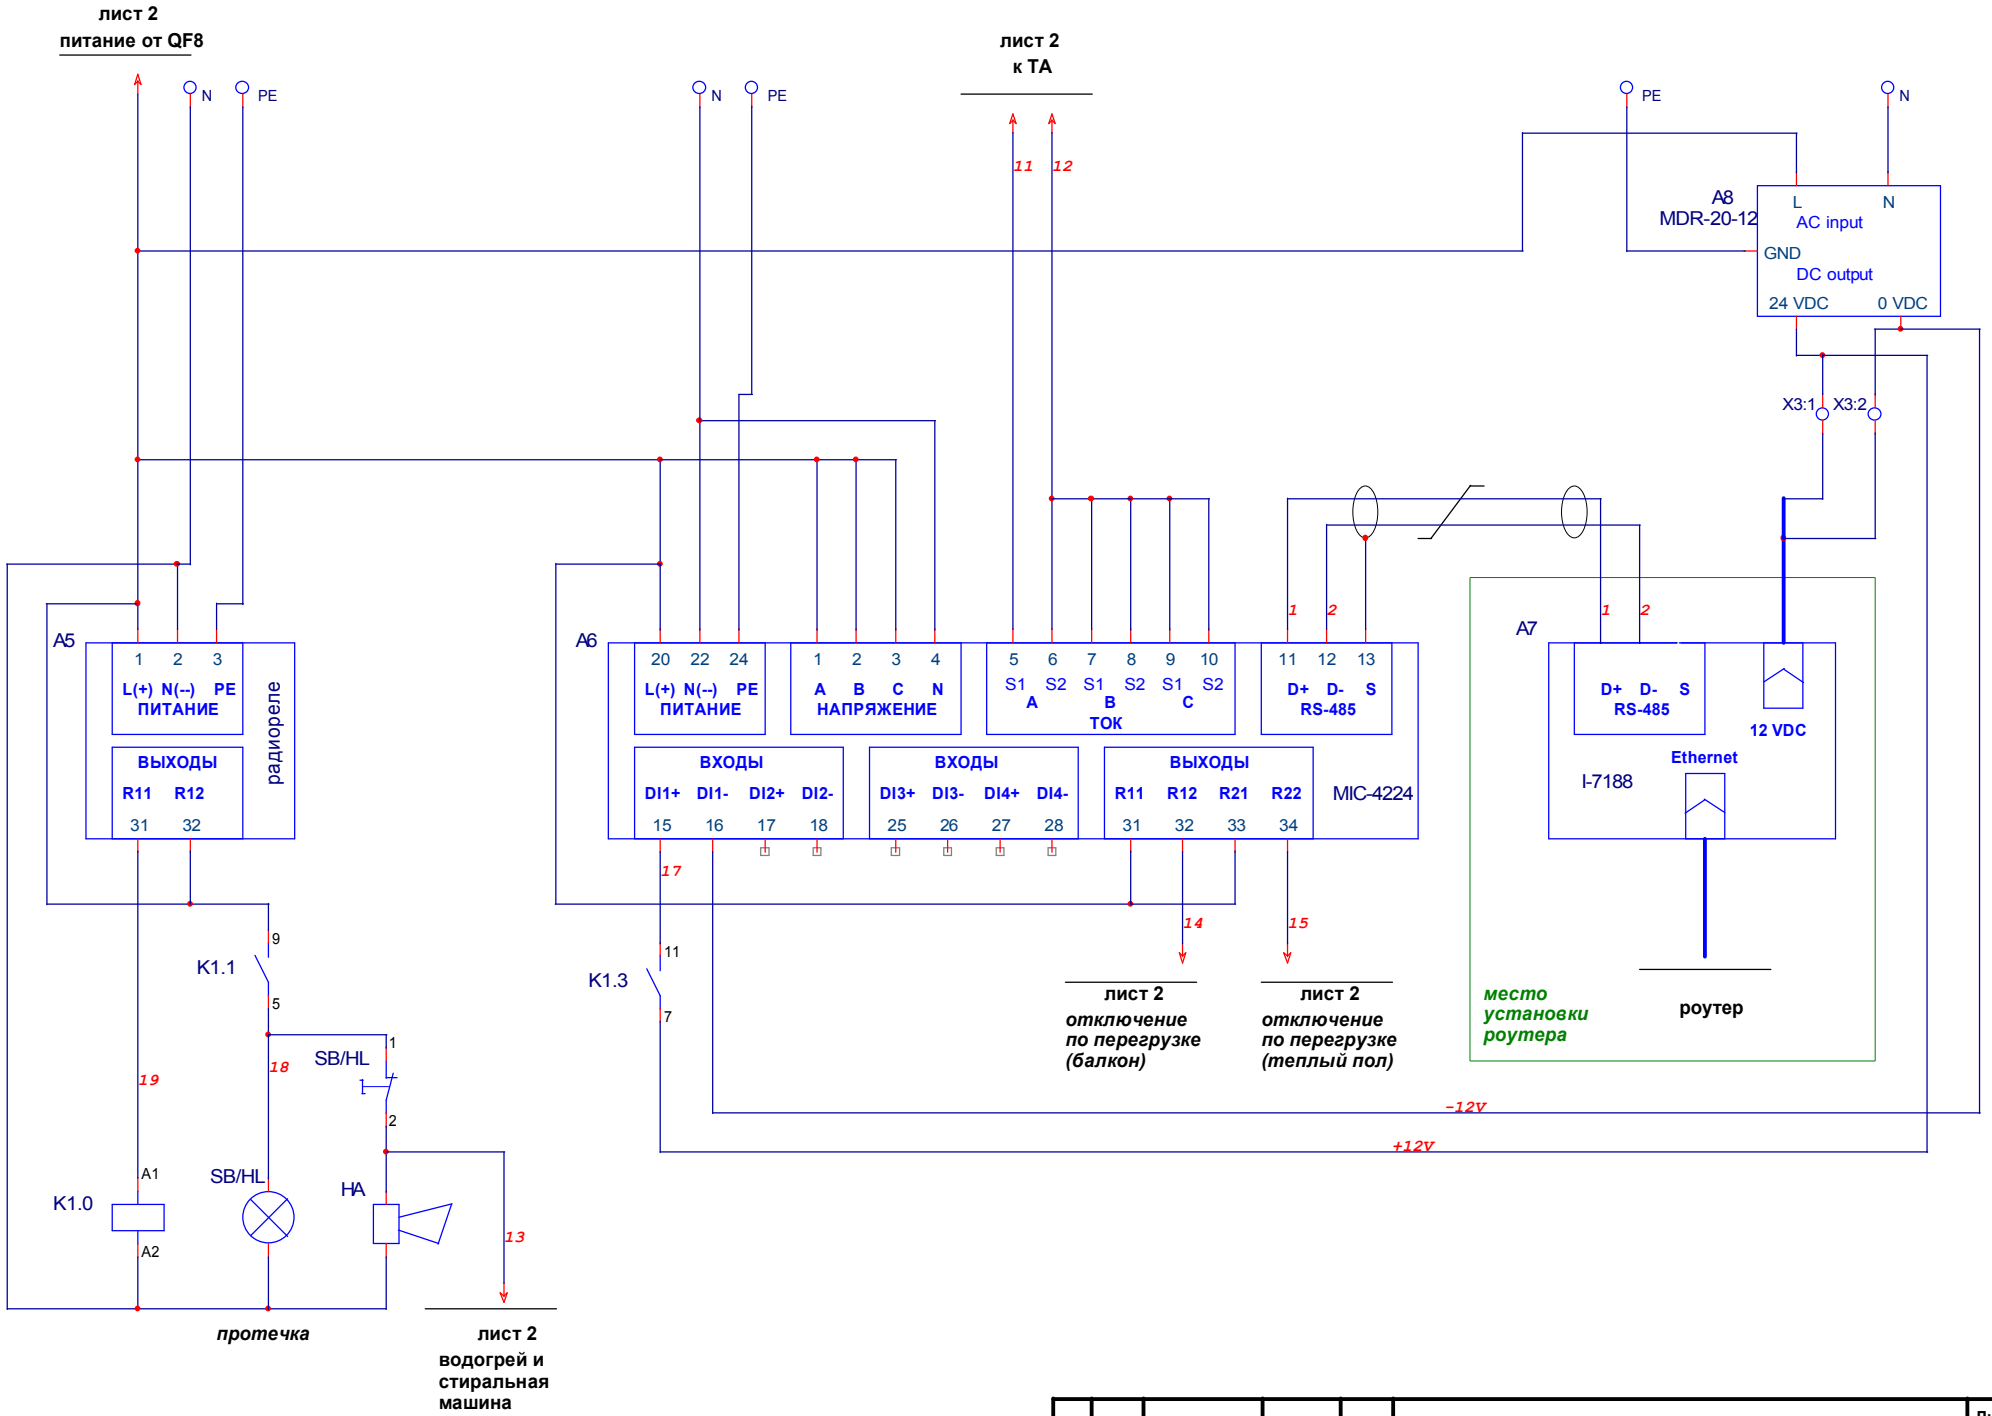

Подпись и дата	Инв. N дубл.	Взам. инв. N	Подпись и дата	Инв. N подл.

Изм	Лист	N докум.	Подпись	Дата	Лист 4

Формат А3